
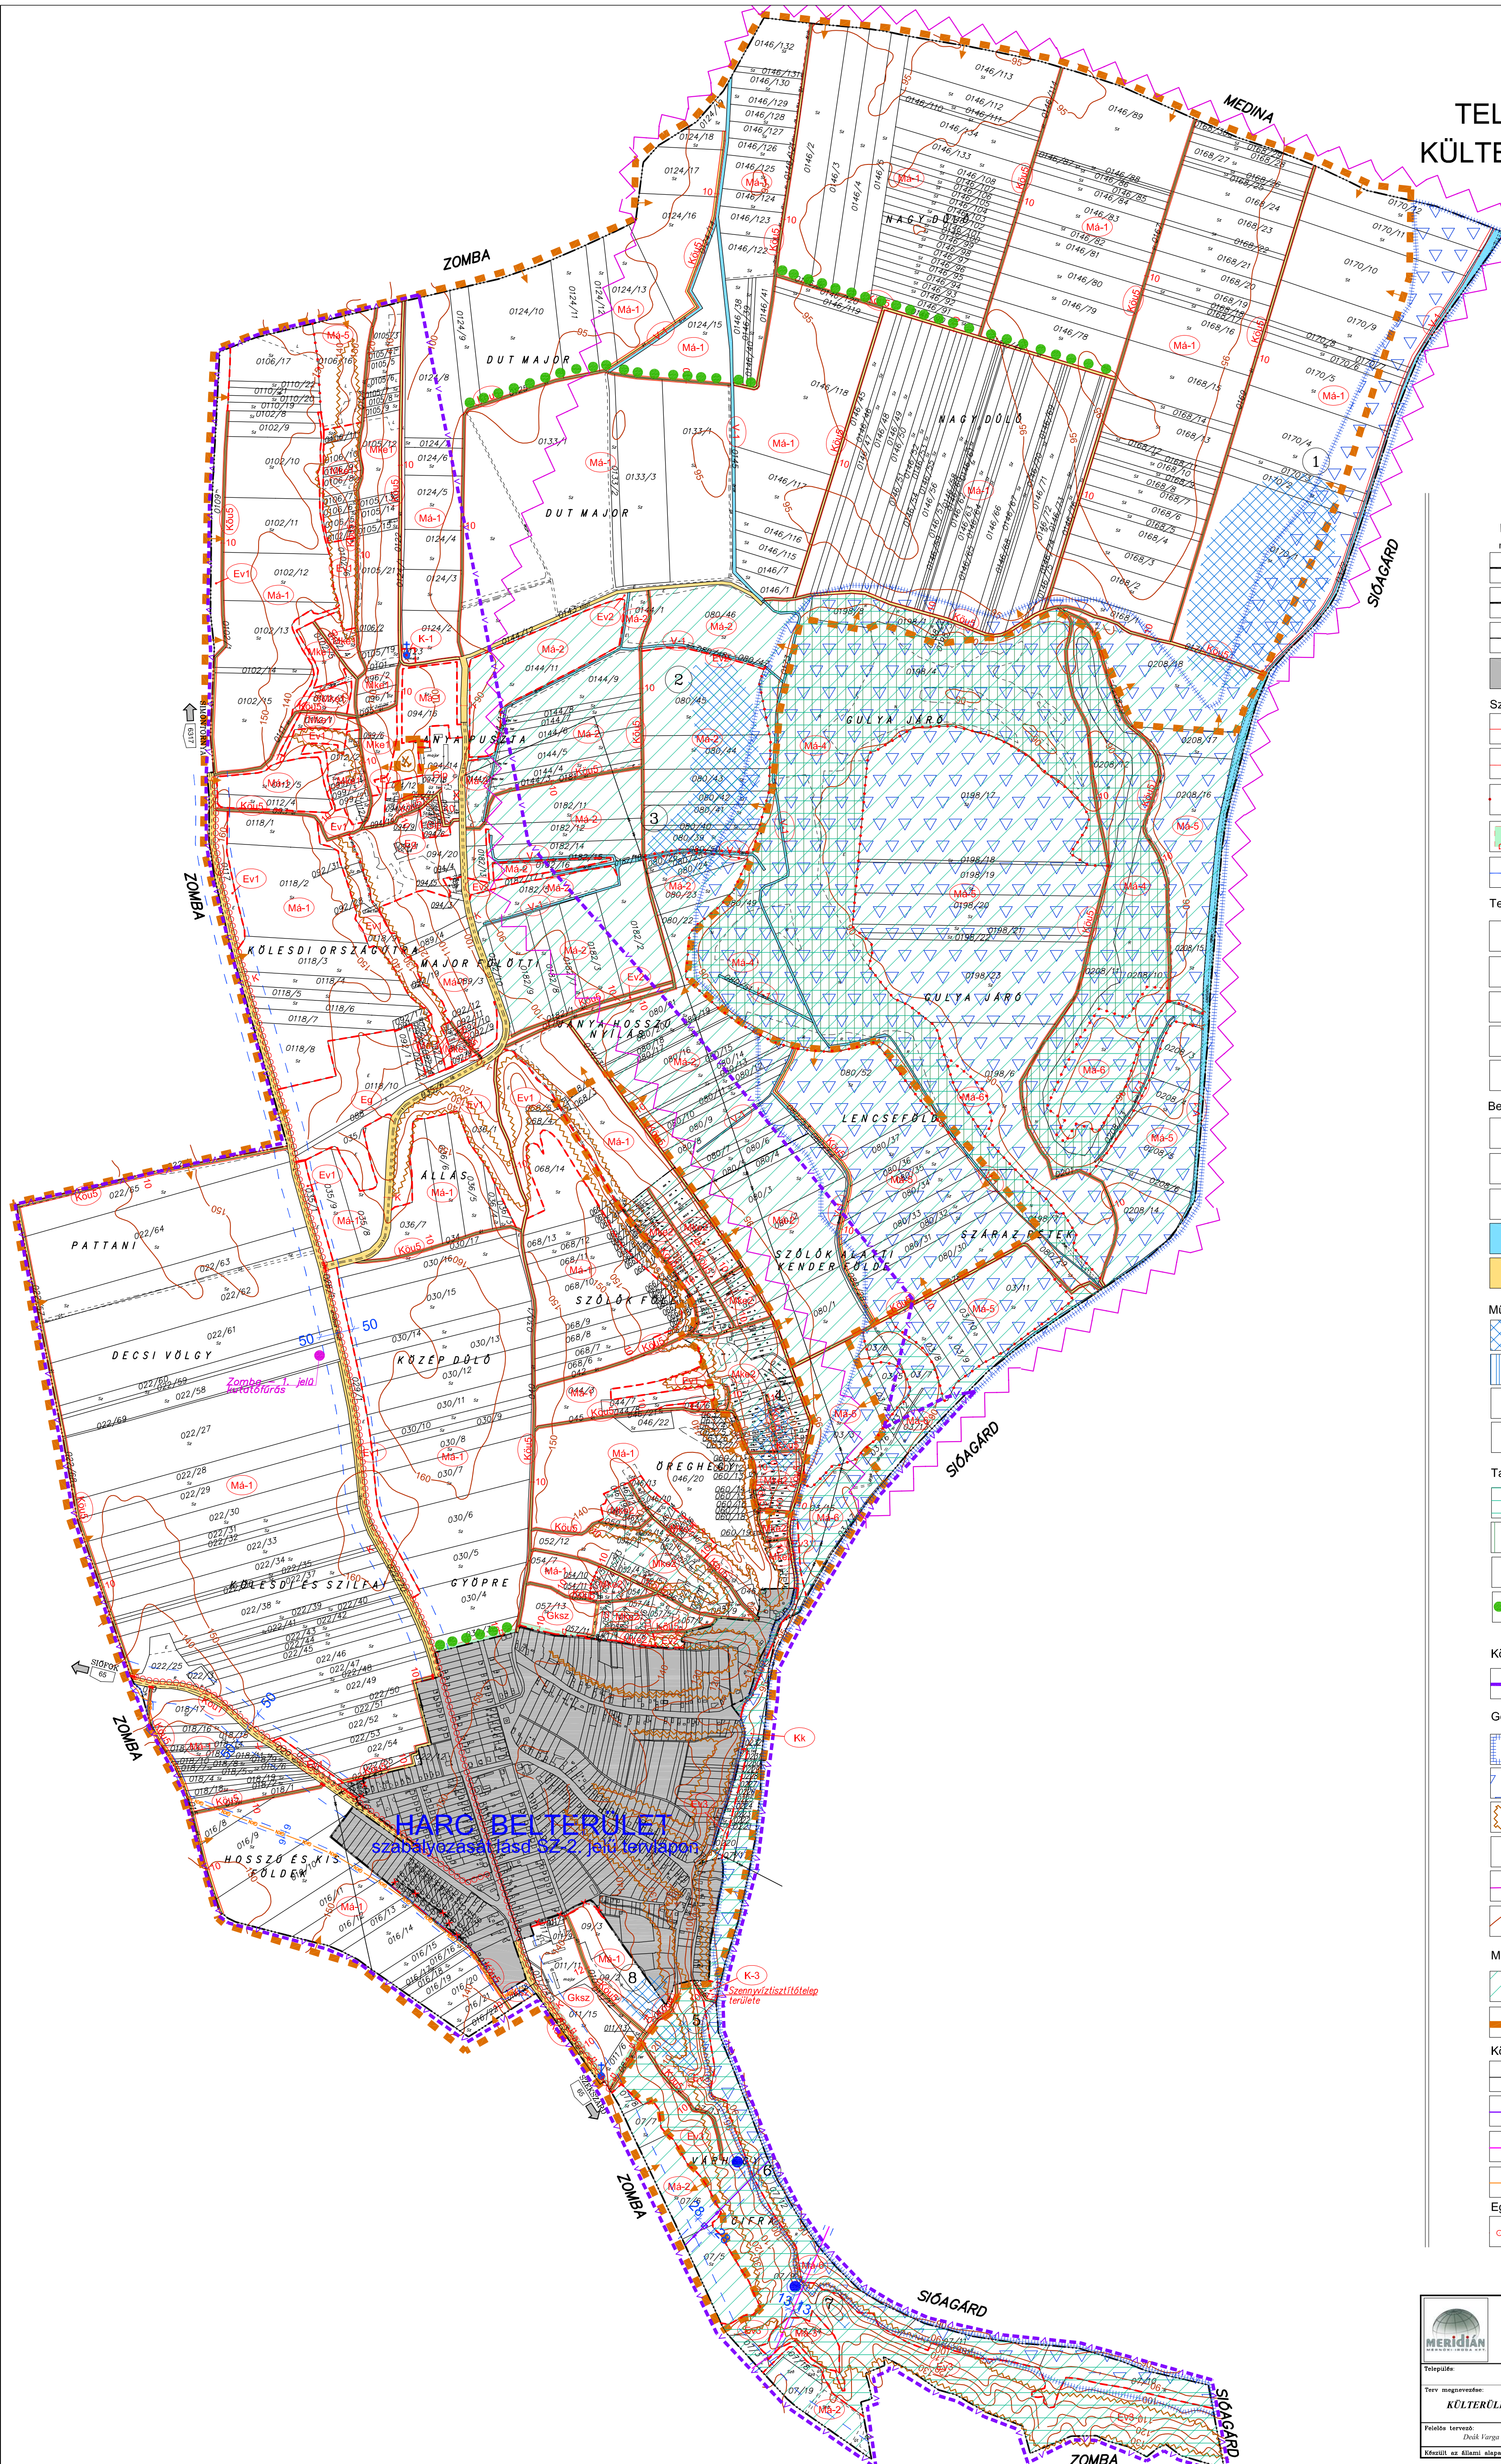


# HARC KÖZSÉG TELEPÜLÉSRENDÉZÉSI TERVE KÜLTERÜLETI SZABÁLYOZÁSI TERV M = 1 : 10 000

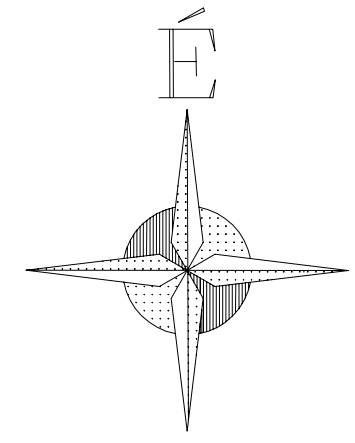

## JELMAGYARÁZAT

### Informatív elemek

- meglévő / tervezett
  - községhatár
  - - - - - belterület határa
  - különleges külterület határa (egykori zártkert)
  - belterület, szabályozását lásd az Sz-2 jeli tervlapon

### Szabályozási vonalak

- szabályozási vonal
- - - területfelhasználási egység határa
- · · · · övezet határ
- beültetési kötelezettségű terület határa
- védőtávolság

### Területfelhasználási módok

- K-** különleges terület
- Gip-** gazdasági ter. ipari
- Gksz-** gazdasági ter. ker. szolgáltató
- Má-** mezőgazdasági terület
- Mke** mezőgazdasági terület - kertész. haszn.

### Beépítésre nem szánt területek

- Kk-** beépítésre nem szánt különleges terület
- Eg-** erdőterület - gazdasági
- Ev-** erdőterület - védelmi
- V-** vízgazdálkodási terület
- Köü-** közlekedési terület

### Művi értékvédelem

- régészeti lelőhely
- régészeti érdekű terület
- 3 régészeti sorszám
- ↑ helyi művi érték

### Táj- és természetvédelem

- ökológiai folyosó
- Natura 2000 term. véd. terület
- forrás
- ültetendő fásor

### Környezetvédelem

- érzékeny felszín alatti vízminőségvédelmi terület

### Geológia

- rendszeresen bevizájtarta terület övezete
- mentesített ártér (minősített árvízvédelmi védvonalal nem védett)
- csúszásveszélyes terület
- felhagyott bányá, anyaggyűrtőhely
- szeleroziónak kiált terület
- főszintvonal

### Megyei TRT községet érintő területei

- tájképvédelmi terület
- kiváló termőhelyi adottságú szántóterület

### Közművek

- 20 kv-os elektromos távvezeték
- 400 kv-os elektromos távvezeték
- 120 kv-os elektromos távvezeték
- nagyfeszültségű gázvezeték
- Egyéb
- tervezett kerékpárút

		<b>Meridián Mérnöki Iroda Kft</b> 7100 Szekszárd, Ybl Miklós út 3. Telefon/Fax: 74/419-283 E-mail: meridian@terrasoft.hu		Rajzszám: <b>Sz-1</b> Munkadátum: 2081/2009
Tervező: <b>HARC</b>	Készítők:	Készítés dátuma: 2009. 04.	Lajszár: M-1/10000	Helység: <b>Bali</b>
Tervezési terv: <b>KÜLTERÜLETI SZABÁLYOZÁSI TERV</b>	Készítés dátuma: 4/2009. (I. 25.)	Munkatárs: <b>Tóth Dóra Katalin</b>	Értékelő: <b>Szente Károly</b>	Készült az alábbi alapadatok felhasználásával: