
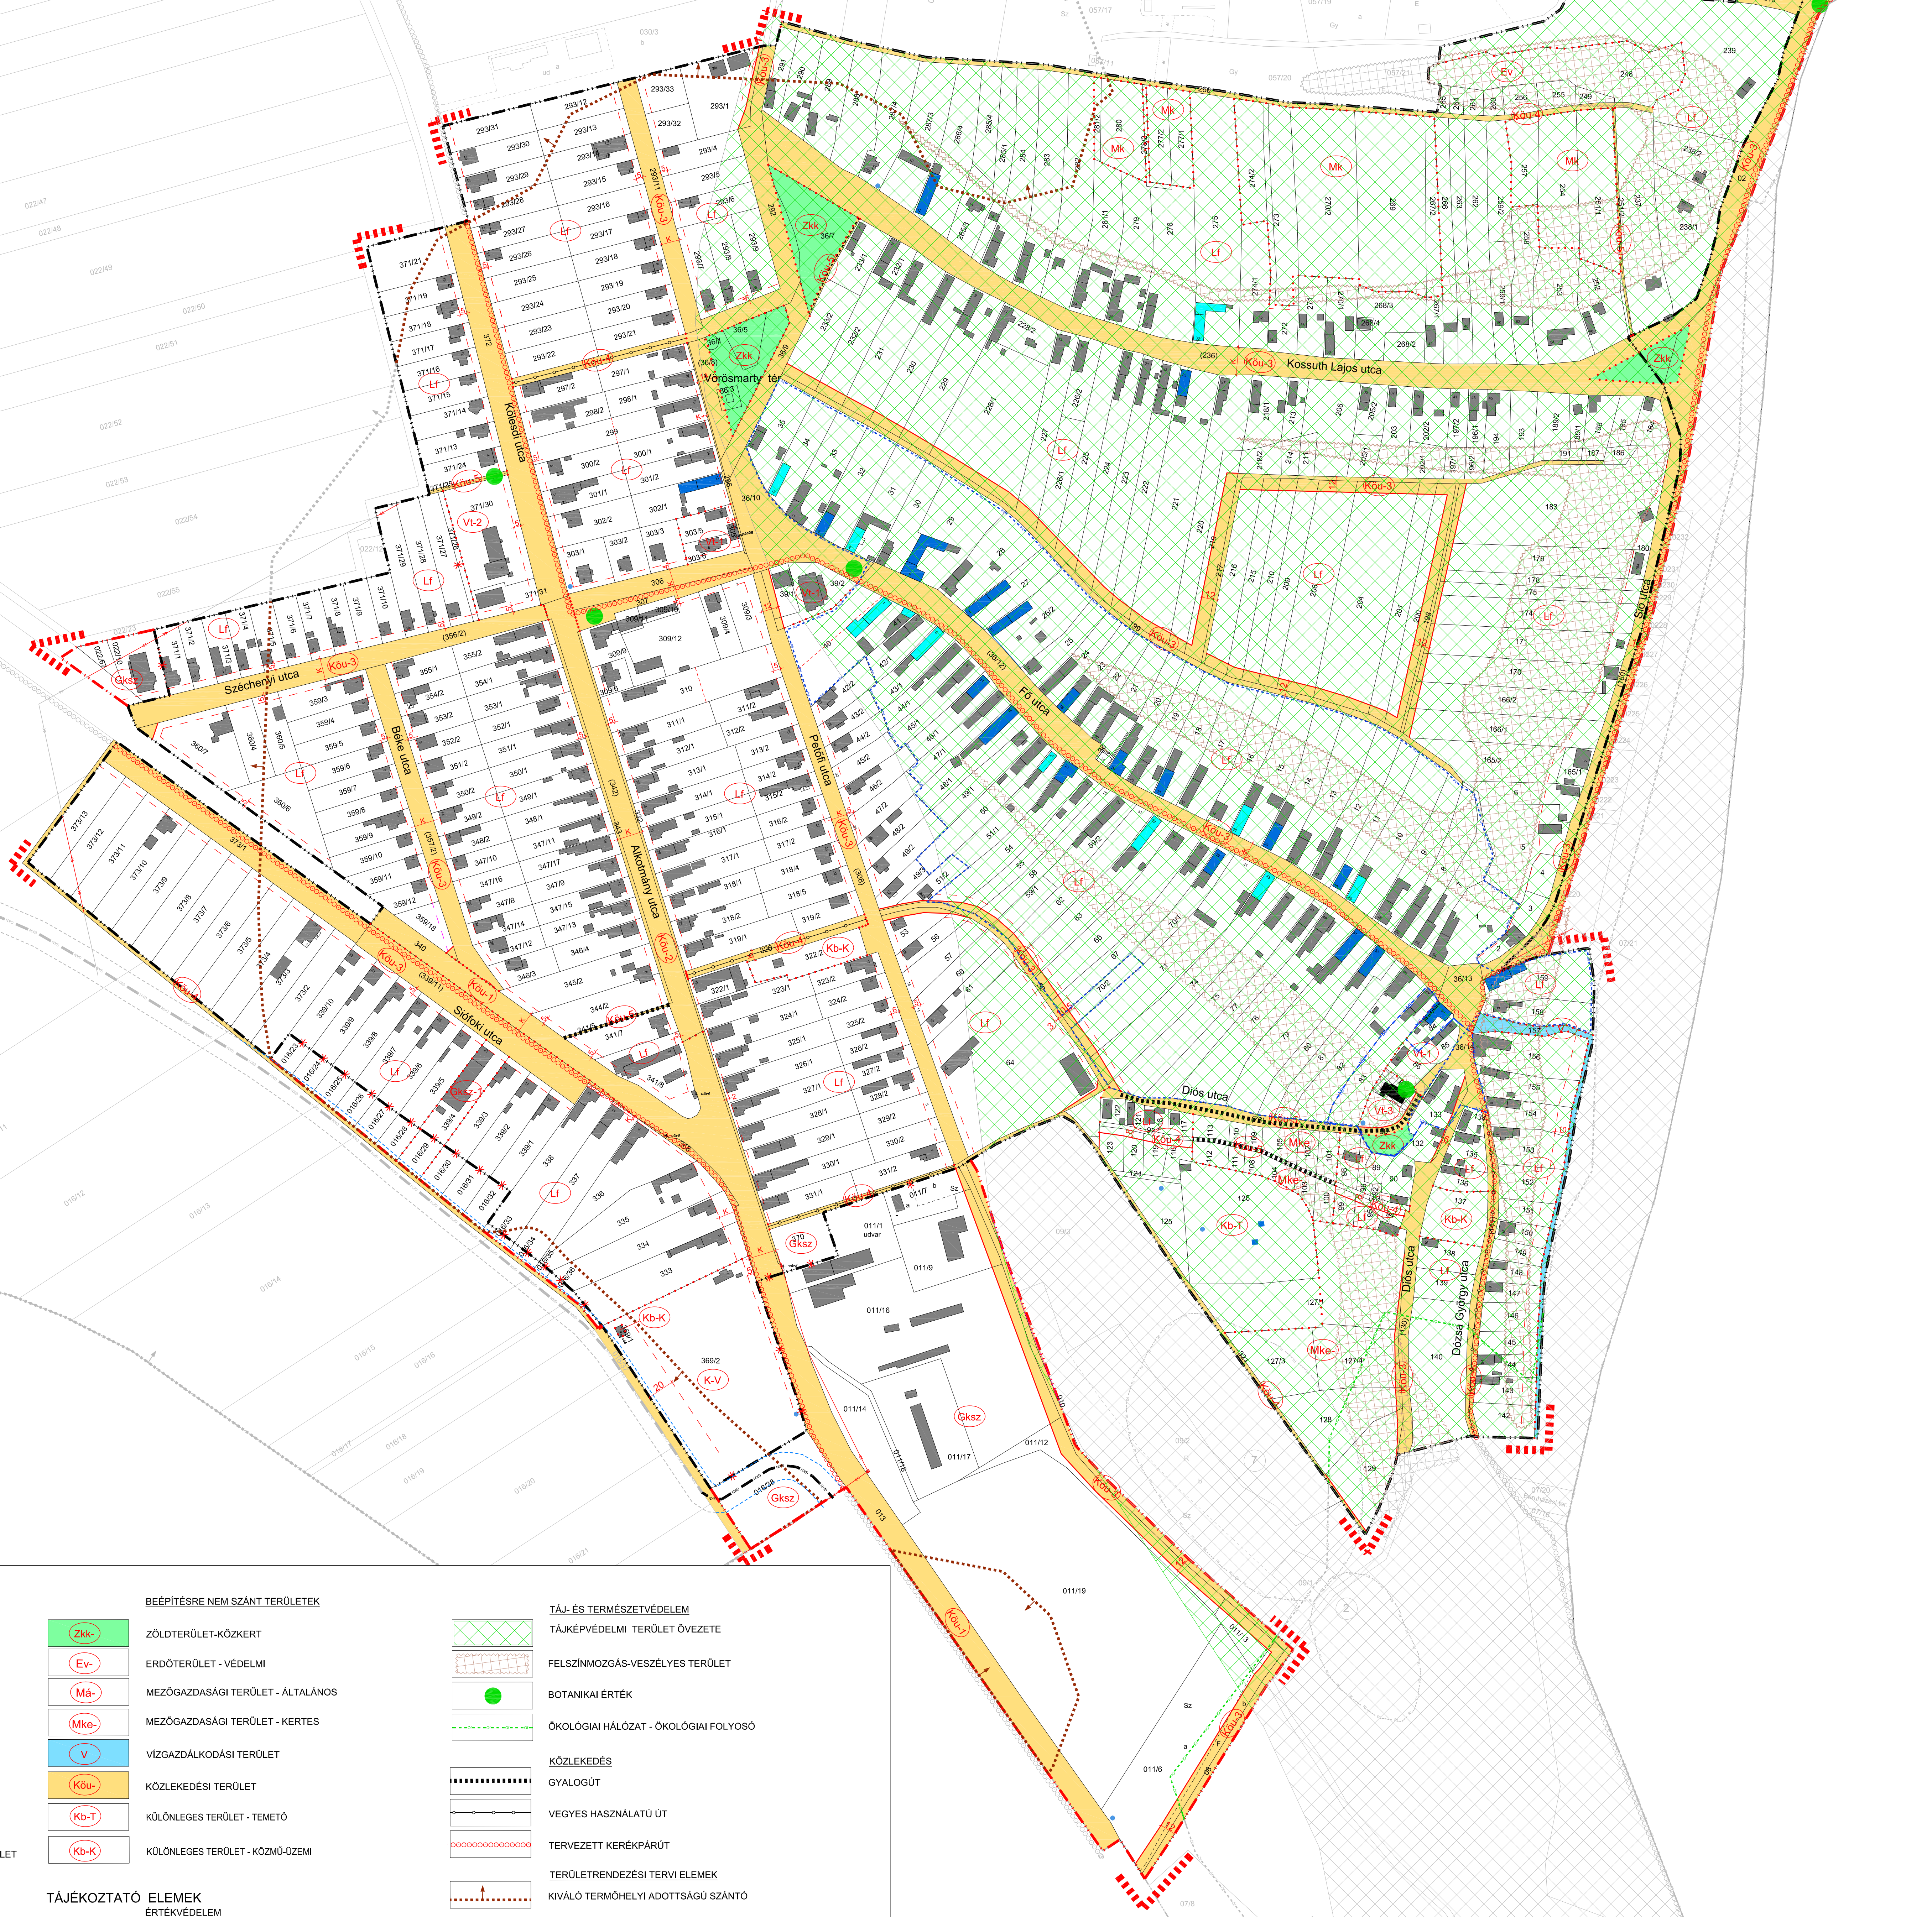


HARC KÖZSÉG
BELTERÜLETI SZABÁLYOZÁSI
TERVE
M=1:2000

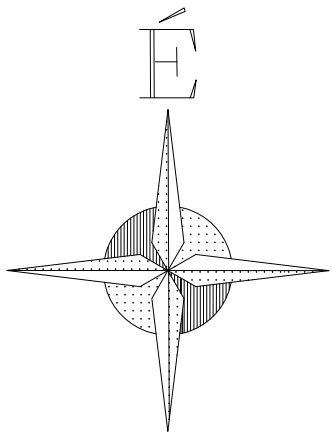

JELMAGYARÁZAT

SZABÁLYOZÁSI ELEMÉK

- SZABÁLYOZÁSI TERV HATÁRA
- SZABÁLYOZÁSI VONAL
- ELŐKERTI HATÁRVONAL
- ÉPÍTÉSI ÖVEZET, ÖVEZET HATÁR
- MEGSZÜNTETŐ JEL, JAVASOLT
- SZABÁLYOZÁSI SZÉLESSÉG
- BEÜLTETÉSI KÖTELEZETTSÉGGEL TERHELT TERÜLET

BEÉPÍTÉSRE SZÁNT TERÜLETEK

- LAKÓTERÜLET - FALUSIAS
- VEGYES TERÜLET - TELEPÜLÉSKÖZPONT TERÜLET
- GAZDASÁGI TERÜLET - ÁLTALÁNOS GAZDASÁGI TERÜLET
- KÜLÖNLEGES TERÜLET - VÁSÁRTER

BEÉPÍTÉSRE NEM SZÁNT TERÜLETEK

- ZÖLDTERÜLET-KÖZKERT
- ERDŐTERÜLET - VÉDELMI
- MEZŐGAZDASÁGI TERÜLET - ÁLTALÁNOS
- MEZŐGAZDASÁGI TERÜLET - KERTES
- VÍZGAZDÁLKODÁSI TERÜLET
- KÖZLEKEDÉSI TERÜLET
- KÜLÖNLEGES TERÜLET - TEMETŐ
- KÜLÖNLEGES TERÜLET - KÖZMŰ-ÖZEMI

TÁJÉKOZTATÓ ELEMÉK

- MŰEMLEK
- MŰEMLEKI KÖRNYEZET HATÁRA
- MŰEMLEK TELKE
- HELYI EGYEDI VEDELEM ALATT ÁLLÓ ÉPÍTMÉNY
- HELYI VEDELEMRE JAVASOLT ÉPÍTMÉNY
- HELYI ÉRTÉKVEDELMI TERÜLET HATÁRA
- RÉGÉSZETI LELŐHELY SORSZÁMMAL

TÁJ- ÉS TERMÉSZETVEDELEM

- TÁJKEPVÉDELMI TERÜLET ÖVEZETE
- FELSZÍNMOZGÁS-VESELYES TERÜLET
- BOTANIKAI ÉRTEK
- ÖKOLÓGIAI HÁLÓZAT - ÖKOLÓGIAI FOLYOSÓ

- KÖZLEKEDÉS
- GYALOGÚT
- VEGYES HASZNÁLATU ÚT
- TERVEZETT KERÉKPÁRÚT

TERÜLETRENDEZÉSI TERVI ELEMÉK

- KIVÁLÓ TERMŐHELYI ADottsÁGÚ SZÁNTÓ
- KÖZMŰVEK
- 22 KV-os E.ÓN SZABADVEZETÉK
- NAGY-KÖZNYOMÁSÚ FÖLDGÁZ GERINCŐLŐSZTÓ VEZETÉK
- EGYÉB
- VEDŐTAVOLSÁG HATÁRA

NEM KÖTELEZŐ ÉRVÉNYŰ ELEM

- JAVASOLT TELEKHATÁR

2. melléklet
Jóváhagyva Harc község képviselő-testületének 1/2020.(I.9.) önkormányzati rendeletével
Egységes szerkezetben a 8/2022.(IX.21.) módosító rendelettel

Egységes szerkezetben a/2025.(.....) módosító rendelettel
Felelős tervező: Deák-Varga Dénes TT 17-1593

Meridian Mérnöki Iroda Kft. 7100 Szekszárd, Ybl Miklós utca 3. Telefon/Fax: 7444-9-283 E-mail: meridan@meridasoft.hu		Szám: SZ-2 Munkaszám: 4029/2018 Dátum: 2019.12. Méret: M=1:2000 Típus: Belső Készítette: Szűcs Károly
Tervező: HARC Készítette: HARC Jóváhagyta: HARC Dátum: 2020.11.9. Méret: M=1:2000		Tervező: HARC Készítette: HARC Jóváhagyta: HARC Dátum: 2020.11.9. Méret: M=1:2000